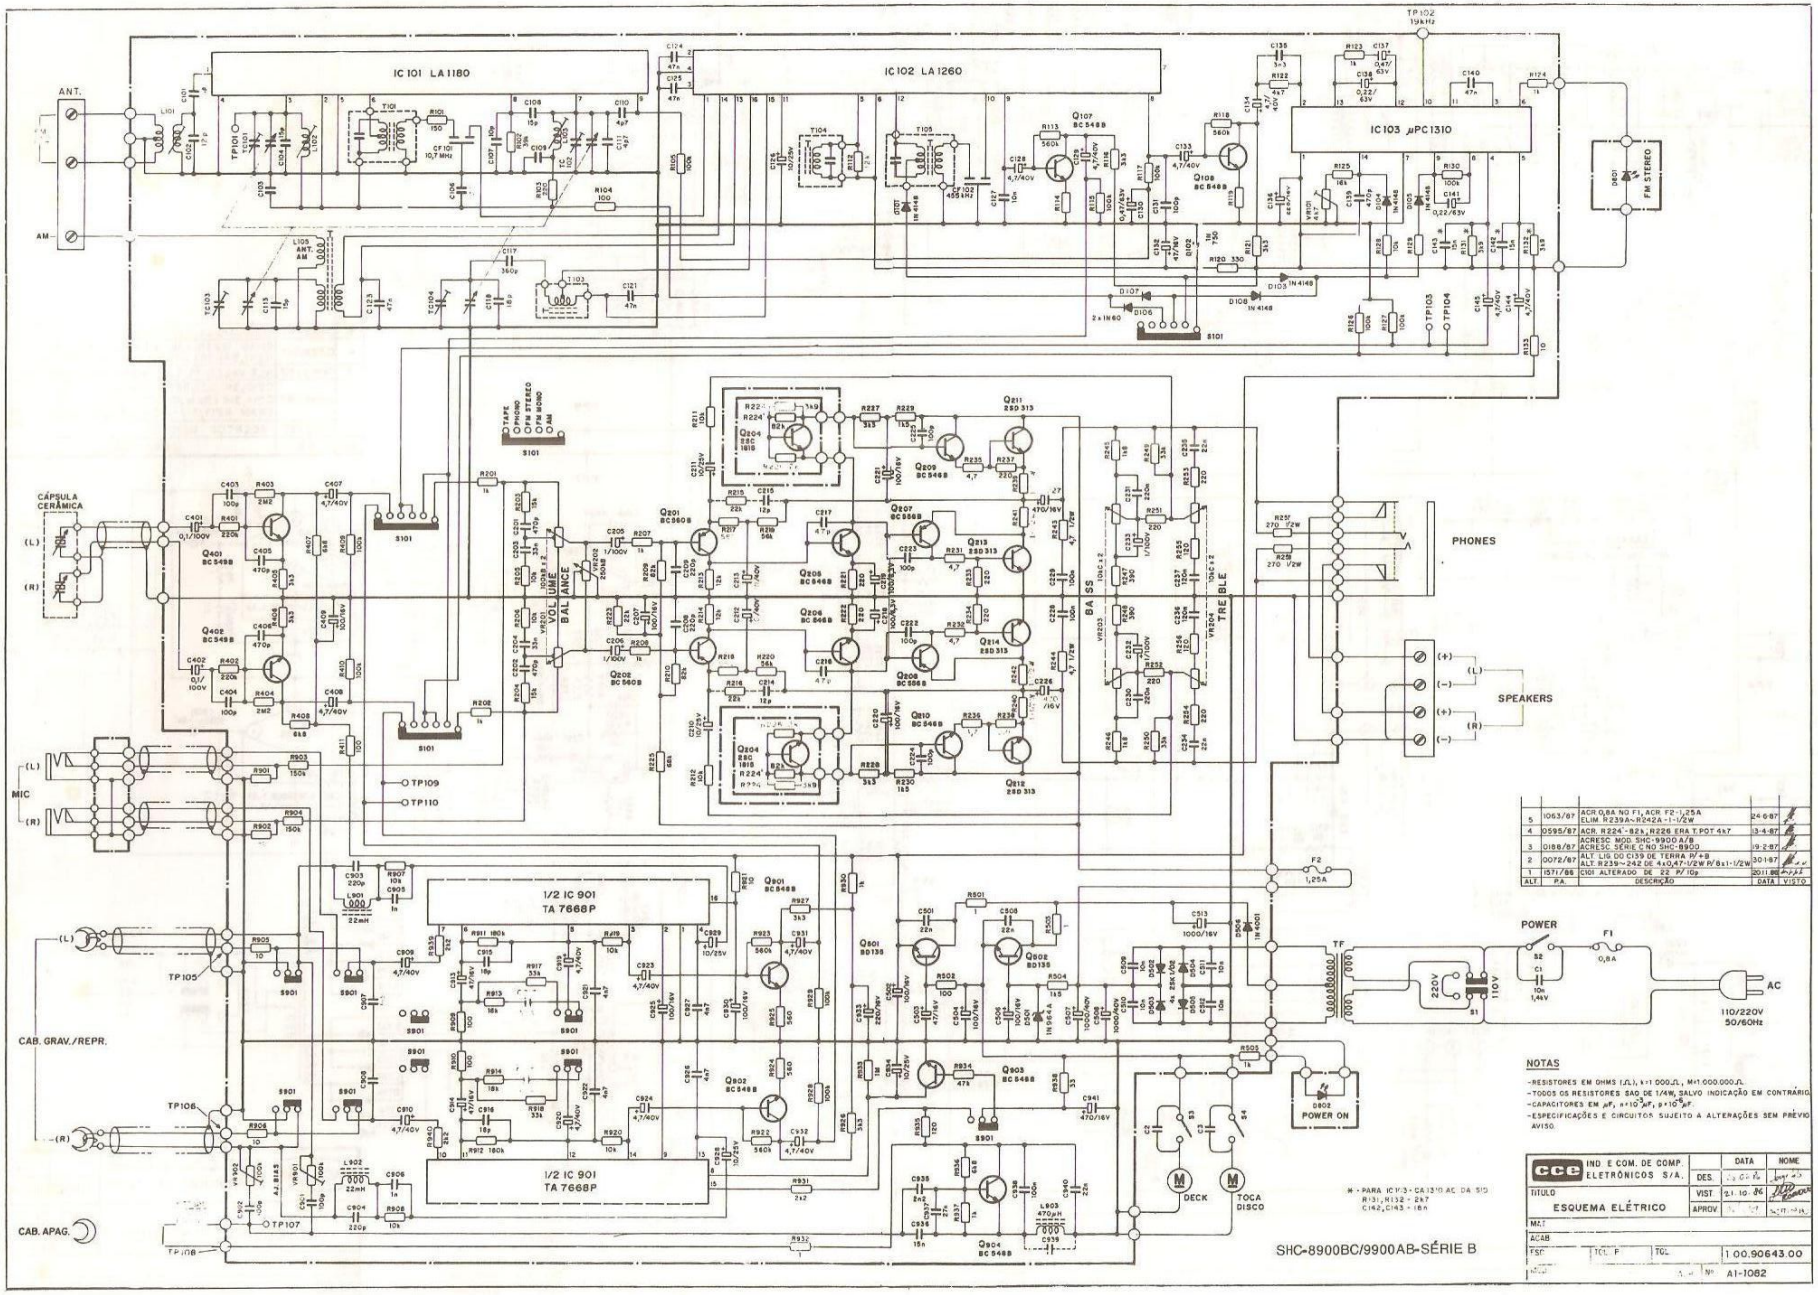

ALT.	P.A.	DESCRIÇÃO	DATA	VISTO
5	1063/87	ACR 0,8A NO F1, ACR F2-1,25A ELIM. R239A~R242A-1-1/2W	24-6-87	
4	0595/87	ACR. R224'-82k; R226 ERA T.POT 4k7	13-4-87	
3	0188/87	ACRESC. MOD. SHC-9900 A/B ACRESC. SÉRIE C NO SHC-8900	19-2-87	
2	0072/87	ALT. LIG. DO C139 DE TERRA P/+B ALT. R239~242 DE 4x0,47-1/2W P/8x1-1/2W	30-1-87	
1	1571/86	C101 ALTERADO DE 22 P/10p	20.11.86	