www.skematec.hpg.com.br

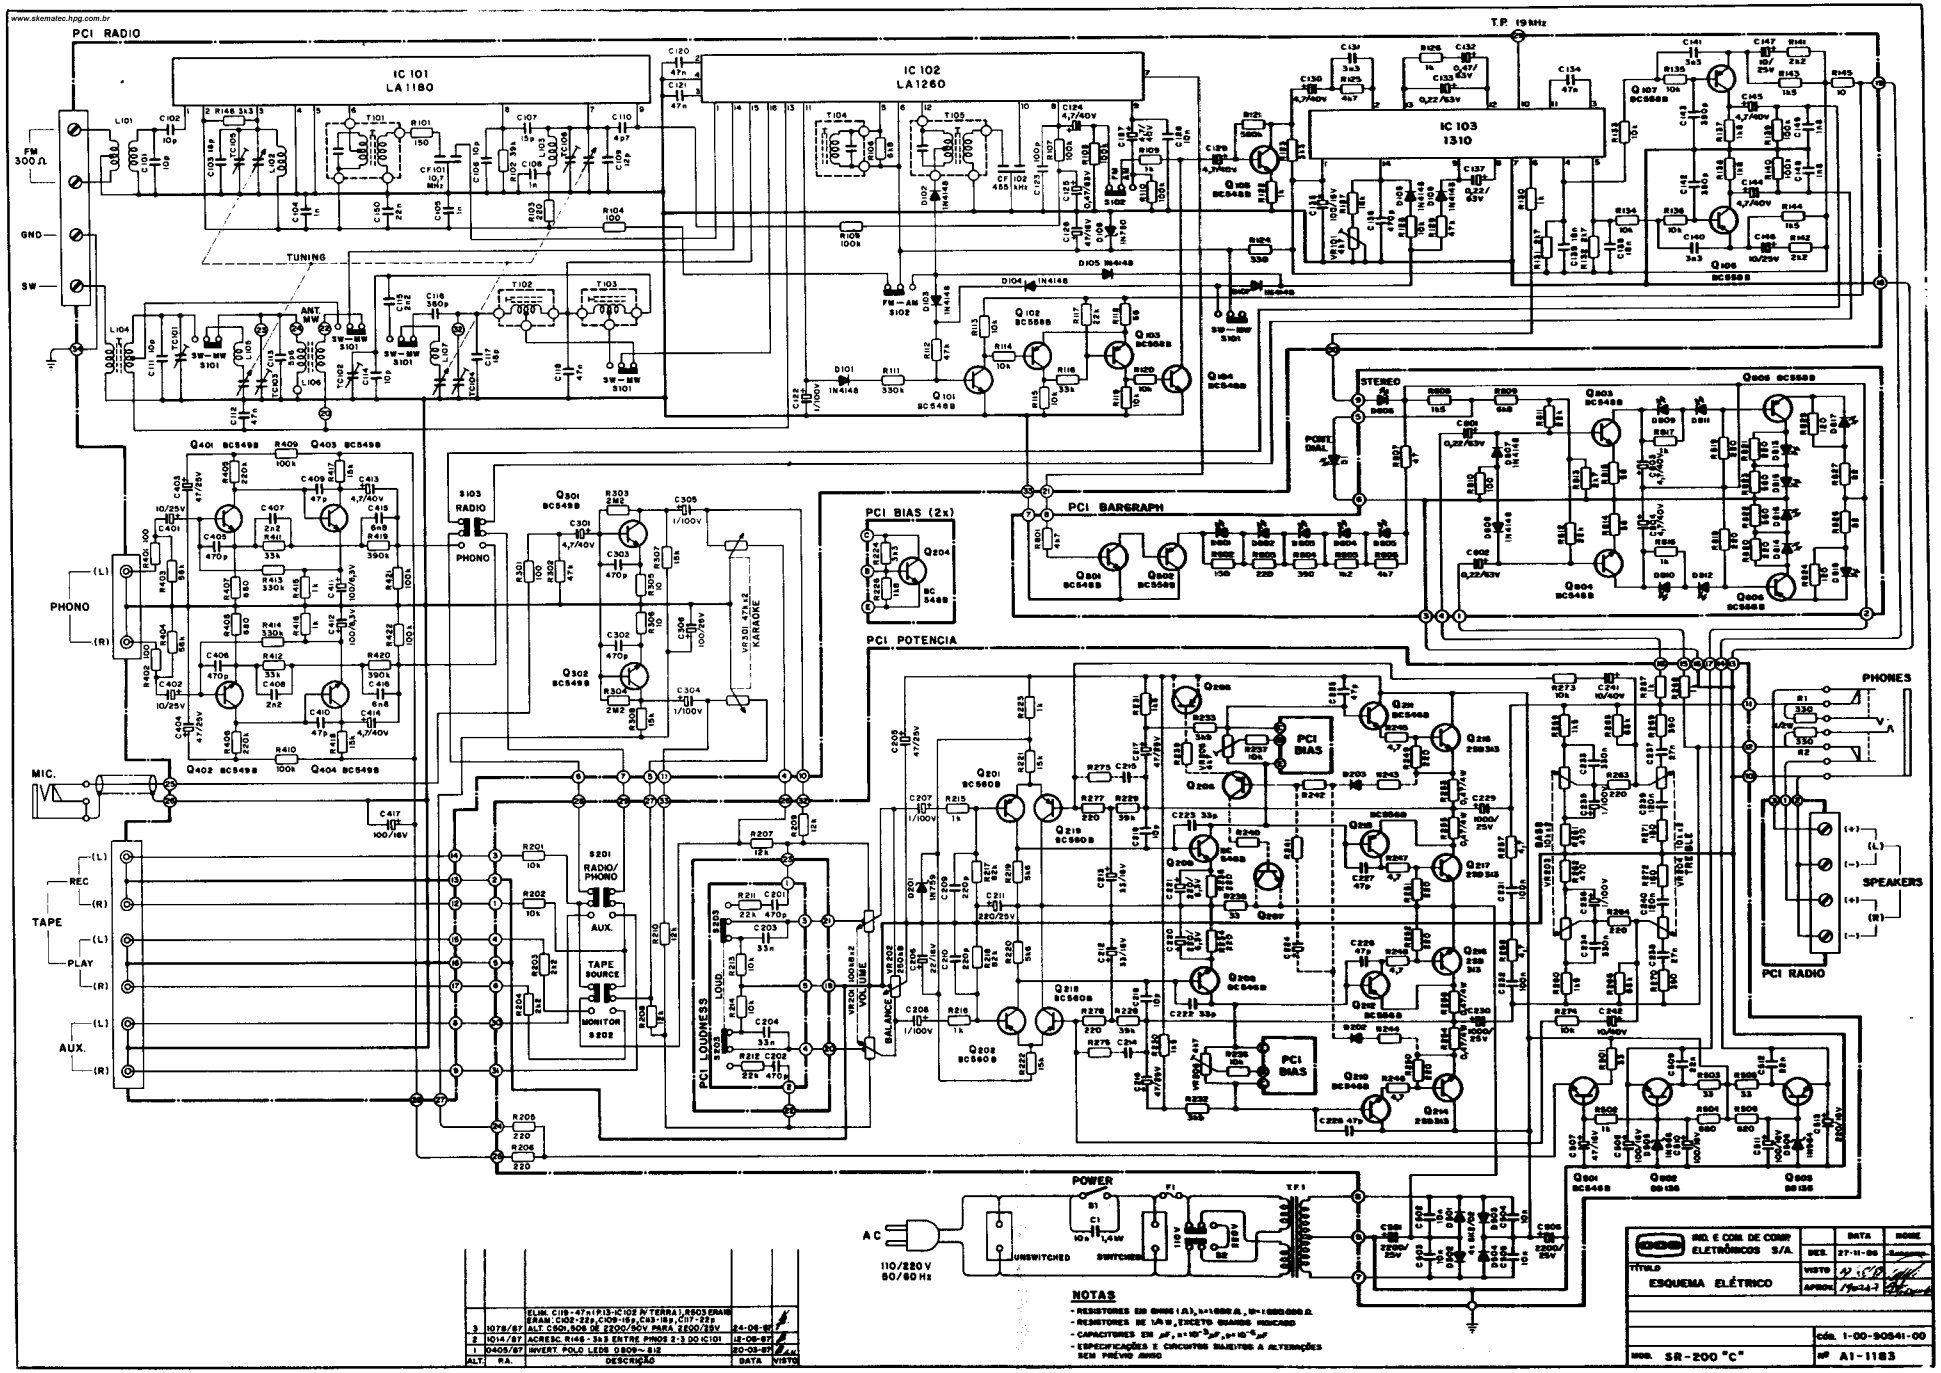


| ALT. | R.A. | DESCRIÇÃO | DATA | VISTO |
|---|---|---|---|---|
| | | ELIM. C118-47n (P13-IC102 P/ TERRA) R503 ERAM ERAM: C432-22p, C409-18p, C43-18p, C117-22p | | |
| 3 | 1078/87 | ALT. C501,506 DE 2200/90V PARA 2200/25V | 24-06-87 | |
| 2 | 1014/87 | ACRESC. R146 - 3k3 ENTRE PINOS 2-3 DO IC101 | 18-06-87 | |
| 1 | 0405/87 | INVERT. POLO LEDS D808-812 | 20-03-87 | |

**NOTAS**

- RESISTORES EM OHMS (Ω), k=1000 Ω, M=1000000 Ω.
- RESISTORES DE 1/4 W, EXCETO QUANDO INDICADO
- CAPACITORES EM μF, n=$10^{-3}$ μF, p=$10^{-6}$ μF
- ESPECIFICAÇÕES E CIRCUITOS SUJEITOS A ALTERAÇÕES SEM PRÉVIO AVISO

IND. E COM. DE COMP. ELETRÔNICOS S/A

| | DATA | NOME |
|---|---|---|
| DES. | 27-11-86 | |
| VISTO | | |
| APROV. | | |

TÍTULO: ESQUEMA ELÉTRICO

CÓD. 1-00-90541-00

MOD. SR-200 "C"

Nº A1-1183